


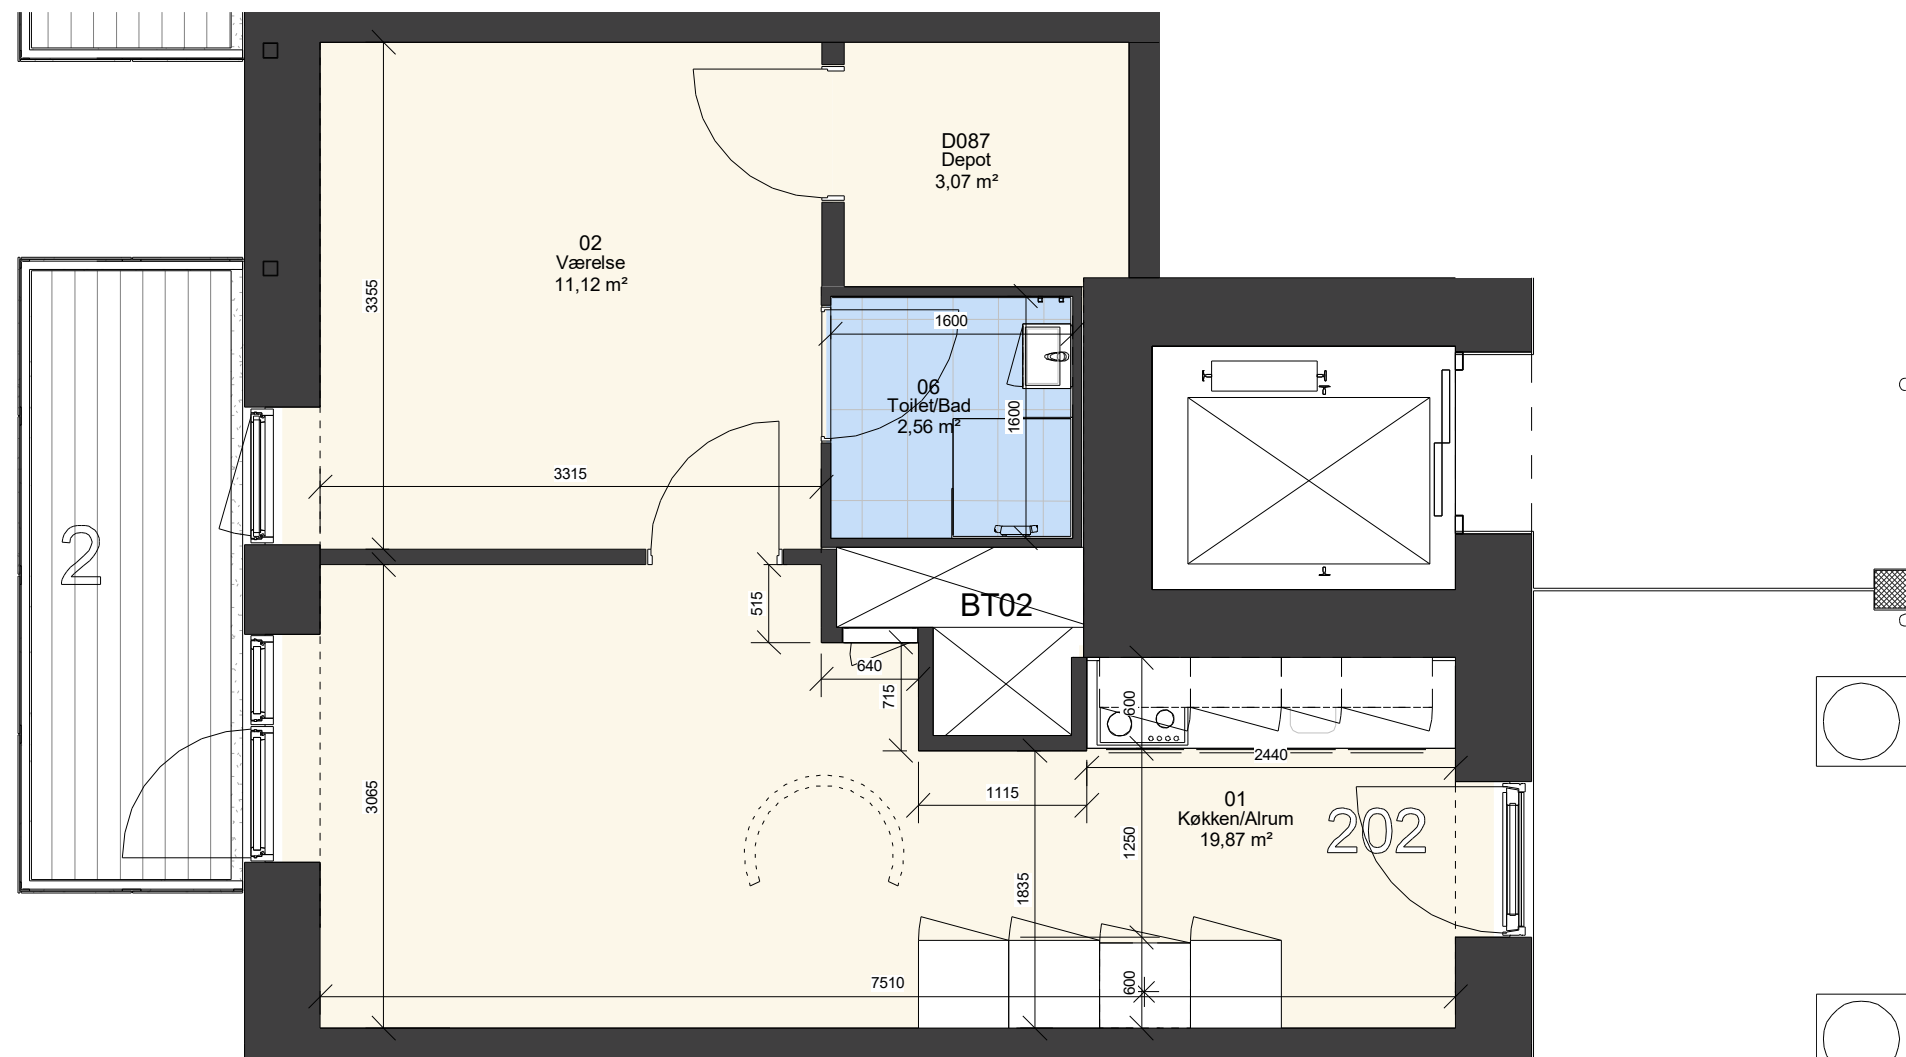

Denne plan er ikke retvisende for vindues- dør- og altanplaceringer.
Der henvises til etageplaner for placering af disse.
BOLIGTYPER KAN FOREKOMME SPEJLVENDT

Køkkenindretning iht. tegninger fra køkkenleverandør.

Alle mål er i mm.
14.03.2016 B Øverste altandæk hævet 10 mm. Lejlighedsplaner redigeret grafisk
27.01.2016 A Søjledimension rettet jf. betonlev. 250mm. Værm+huller ved boliger rettet grundet uoverensstemmelse. Klar glas ved altan rettet visuelt.

EMNE: Salgsplan, Type C

TEGN. NR.:
K01_H7,1_EX_N03 B

Projektfase: HOVEDPROJEKT
Dato: 15.01.2016 Mål: 1 : 50 Tegnet af: COE Kontrol: Godkendt:

☐ TALENTPREPRENØR ☒ ARKITEKT ☐ INGENIØR