


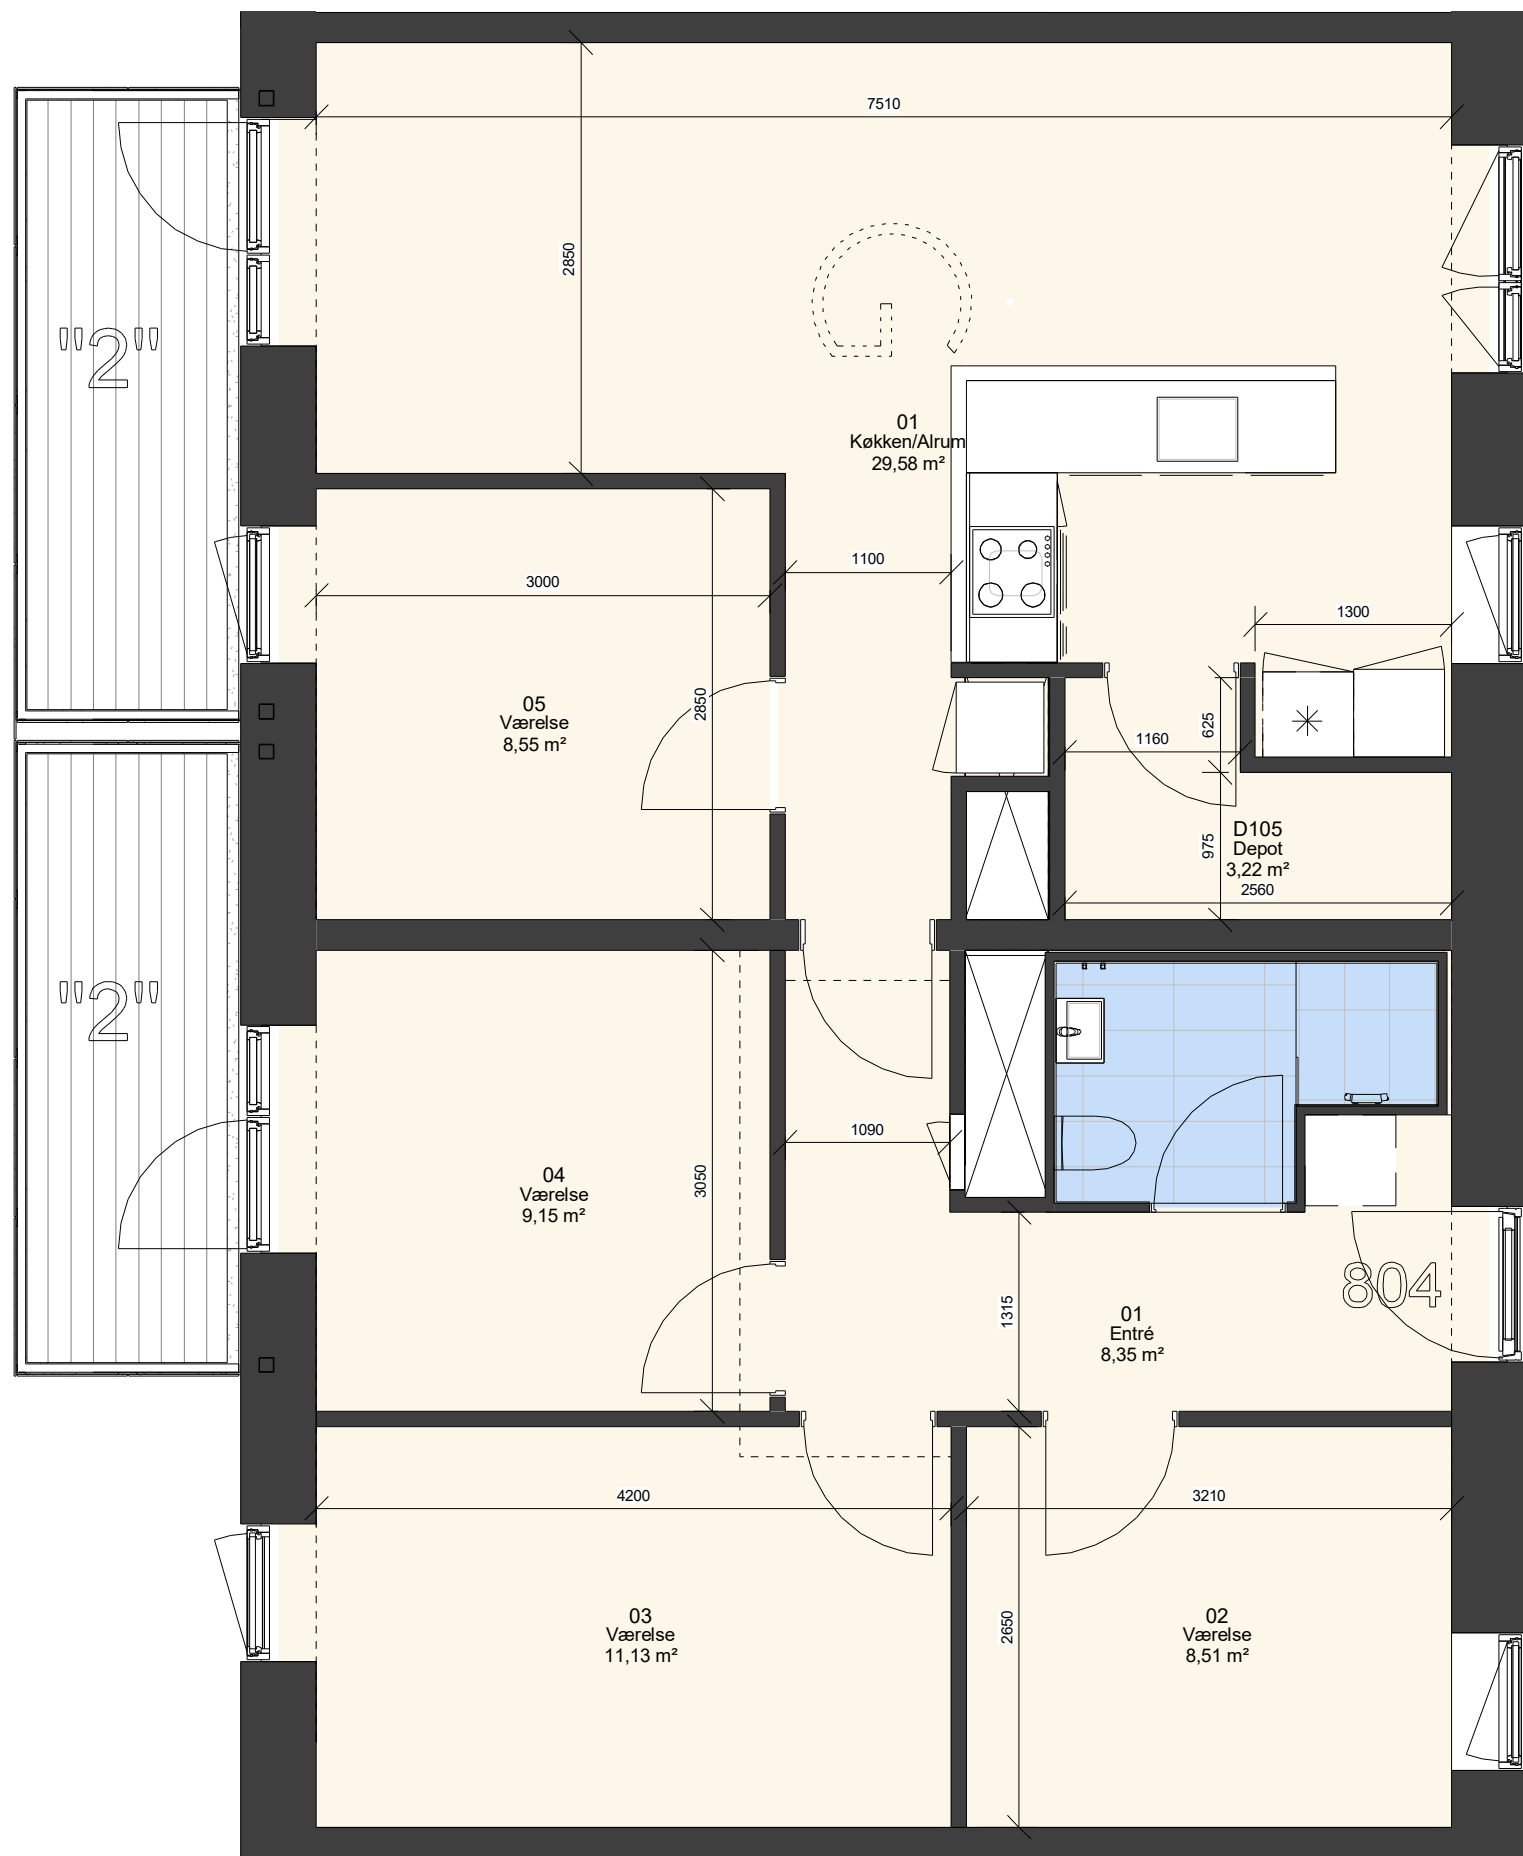

Denne plan er ikke retvisende for vindues- dør- og altanplaceringer.
Der henvises til etageplaner for placering af disse.
BOLIGTYPER KAN FOREKOMME SPEJLVENDT

Køkkenindretning iht. tegninger fra køkkenleverandør.

Alle mål er i mm.

- | | | |
|------------|---|--|
| 14.03.2016 | C | Øverste altandæk hævet 10 mm. Lejlighedsplaner redigeret grafisk |
| 07.03.2016 | B | Bolig type G tilrettet: køkkenniche forøget + skaklem tilføjet. |
| 27.01.2016 | A | Søjledimension rettet jf. betonlev. 250mm. Værm+huller ved boliger rettet grundet uoverensstemmelse. Klar glas ved altan rettet visuelt. |

EMNE: Salgsplan, Type G

Projektfase: HOVEDPROJEKT

Dato: 15.01.2016

Mål: 1 : 50

Tegnet af: COE

Kontrol:

Godkendt:

☐ TALENTPREPRENØR

☒ ARKITEKT

☐ INGENIØR

TEGN. NR.:

K01_H7,1_EX_N07 C