


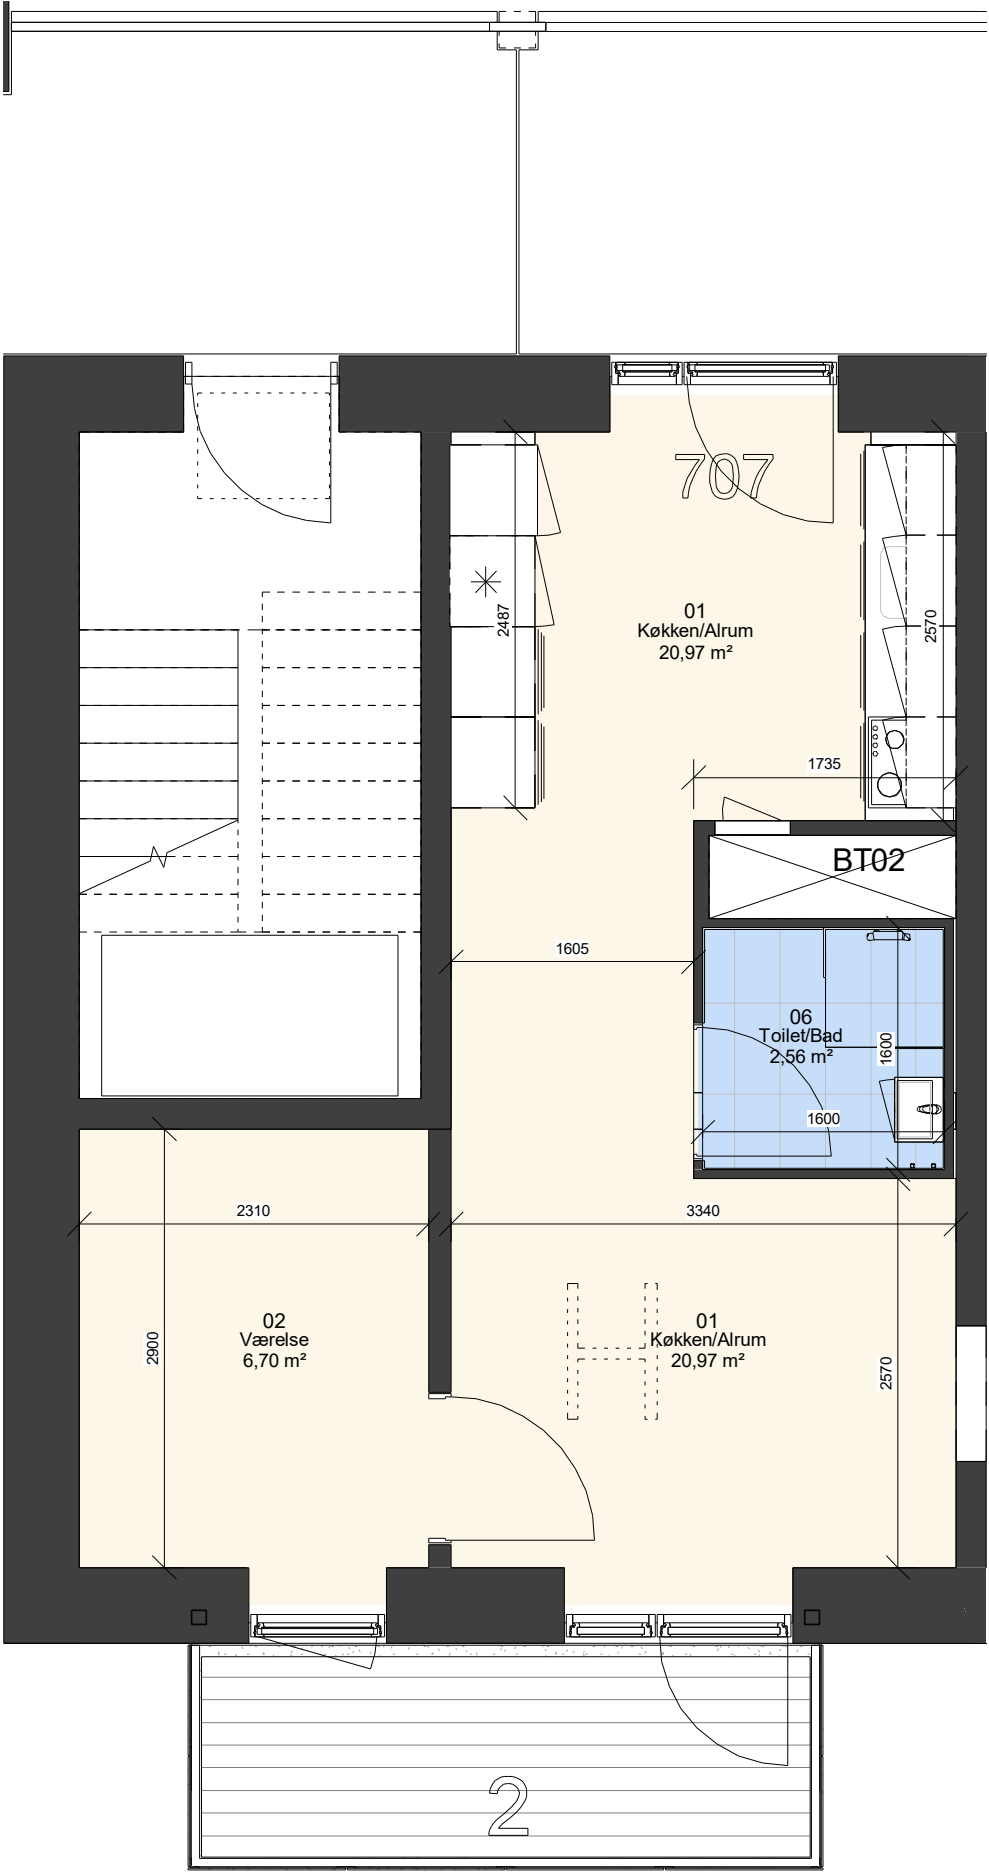

Denne plan er ikke retvisende for vindues- dør- og altanplaceringer.
Der henvises til etageplaner for placering af disse.
BOLIGTYPER KAN FOREKOMME SPEJLVENDT

Køkkenindretning iht. tegninger fra køkkenleverandør.

Alle mål er i mm.

14.03.2016	B	Øverste altandæk hævet 10 mm. Lejlighedsplaner redigeret grafisk
27.01.2016	A	Søjledimension rettet jf. betonlev. 250mm. Værn+huller ved boliger rettet grundet uoverensstemmelse. Klar glas ved altan rettet visuelt.

EMNE: Salgsplan, Type H

TEGN. NR.:

K01_H7,1_EX_N08 B

Projektfase: HOVEDPROJEKT				
Dato: 15.01.2016	Mål: 1 : 50	Tegnet af: COE	Kontrol:	Godkendt:
☐ TALENTRERENØR	☒ ARKITEKT	☐ INGENIØR		