


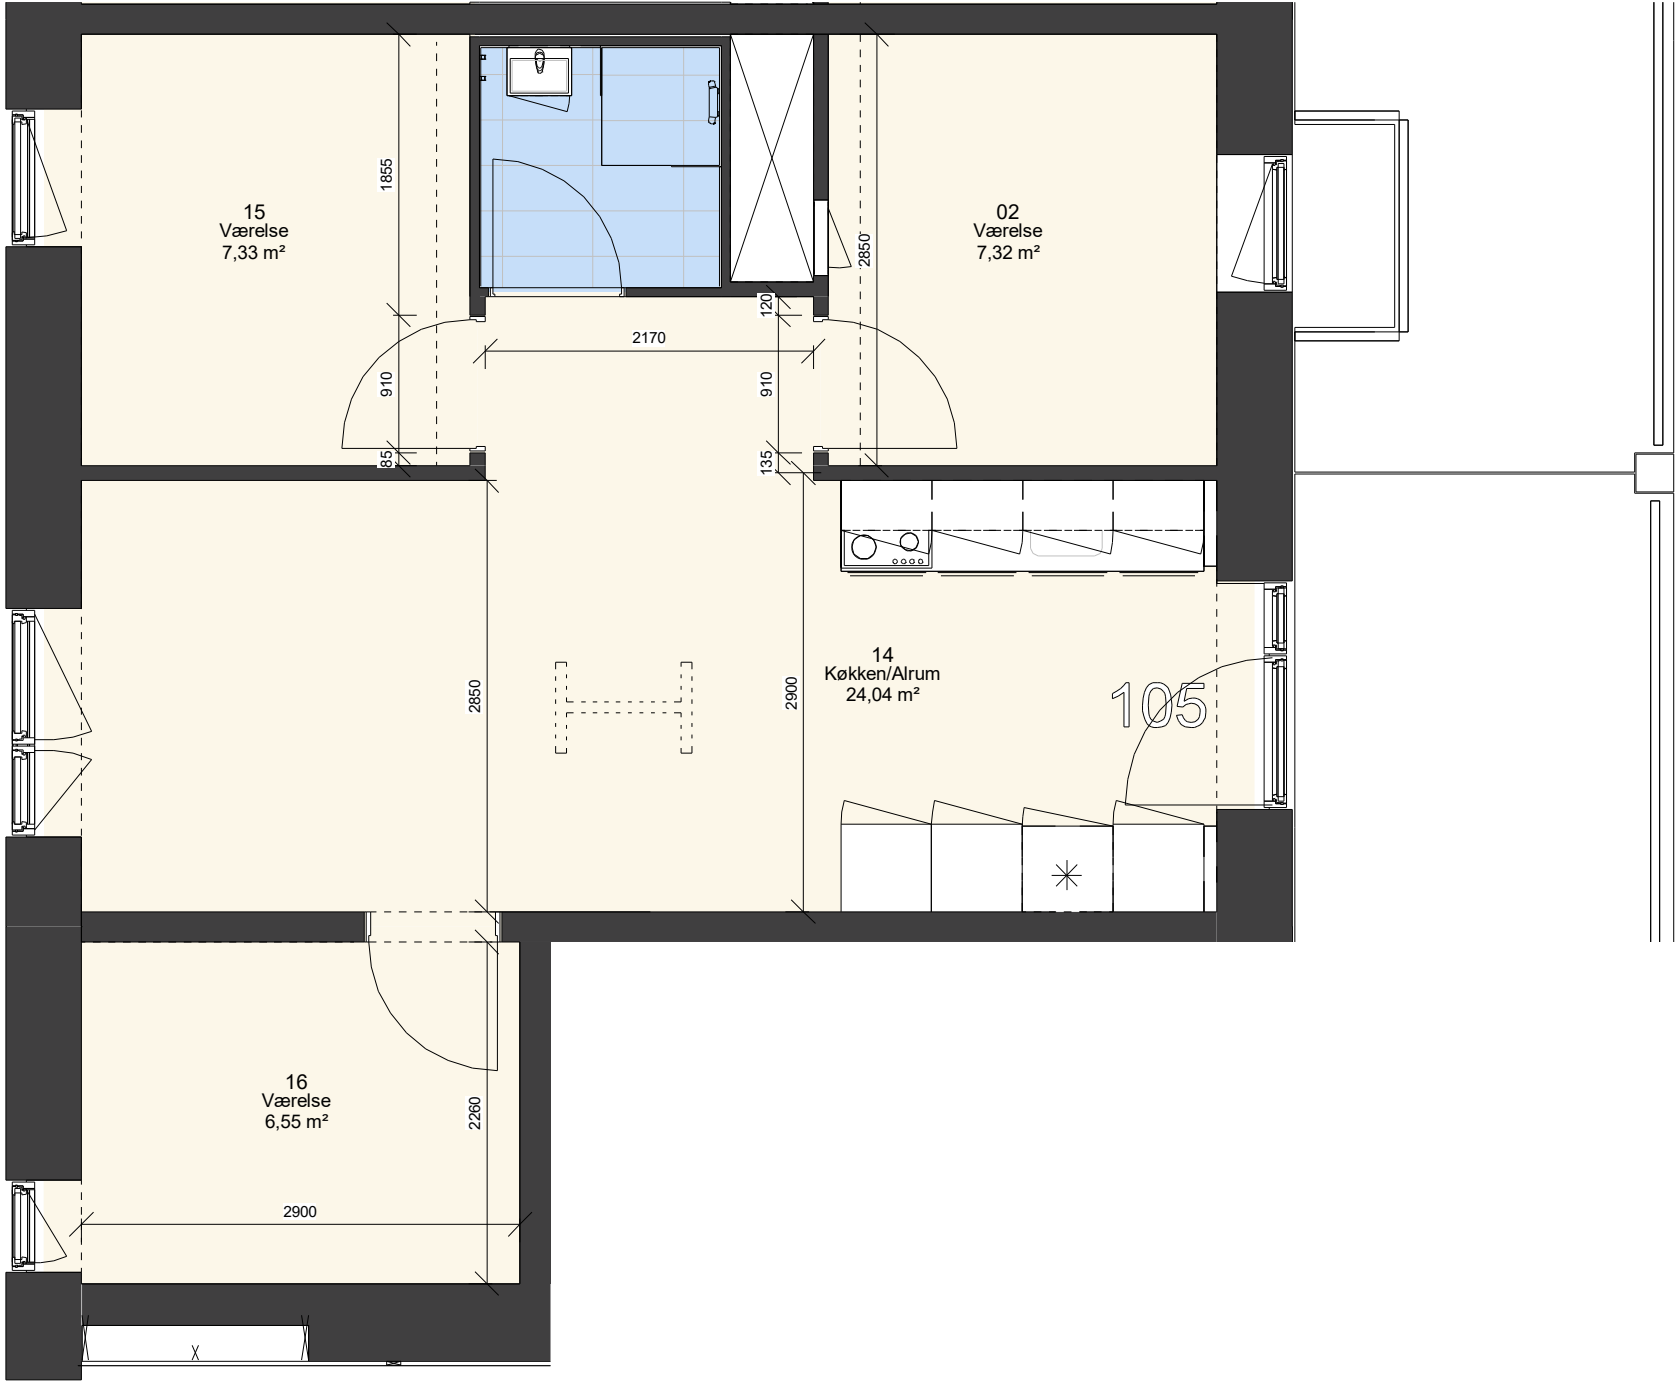

Denne plan er ikke retvisende for vindues- dør- og altanplaceringer.
Der henvises til etageplaner for placering af disse.
BOLIGTYPER KAN FOREKOMME SPEJLVENDT

Køkkenindretning iht. tegninger fra køkkenleverandør.

Alle mål er i mm.

14.03.2016	B	Øverste altandæk hævet 10 mm. Lejlighedsplaner redigeret grafisk
27.01.2016	A	Søjledimension rettet jf. betonlev. 250mm. Værm+huller ved boliger rettet grundet uoverensstemmelse. Klar glas ved altan rettet visuelt.

EMNE: Salgsplan, Type I

TEGN. NR.:

K01_H7,1_EX_N09 B

Projektfase: HOVEDPROJEKT	Dato: 15.01.2016	Mål: 1 : 50	Tegnet af: Author	Kontrol: Checker	Godkendt: Approver
☐ TALENTPRENØR	☒ ARKITEKT	☐ INGENIØR			