


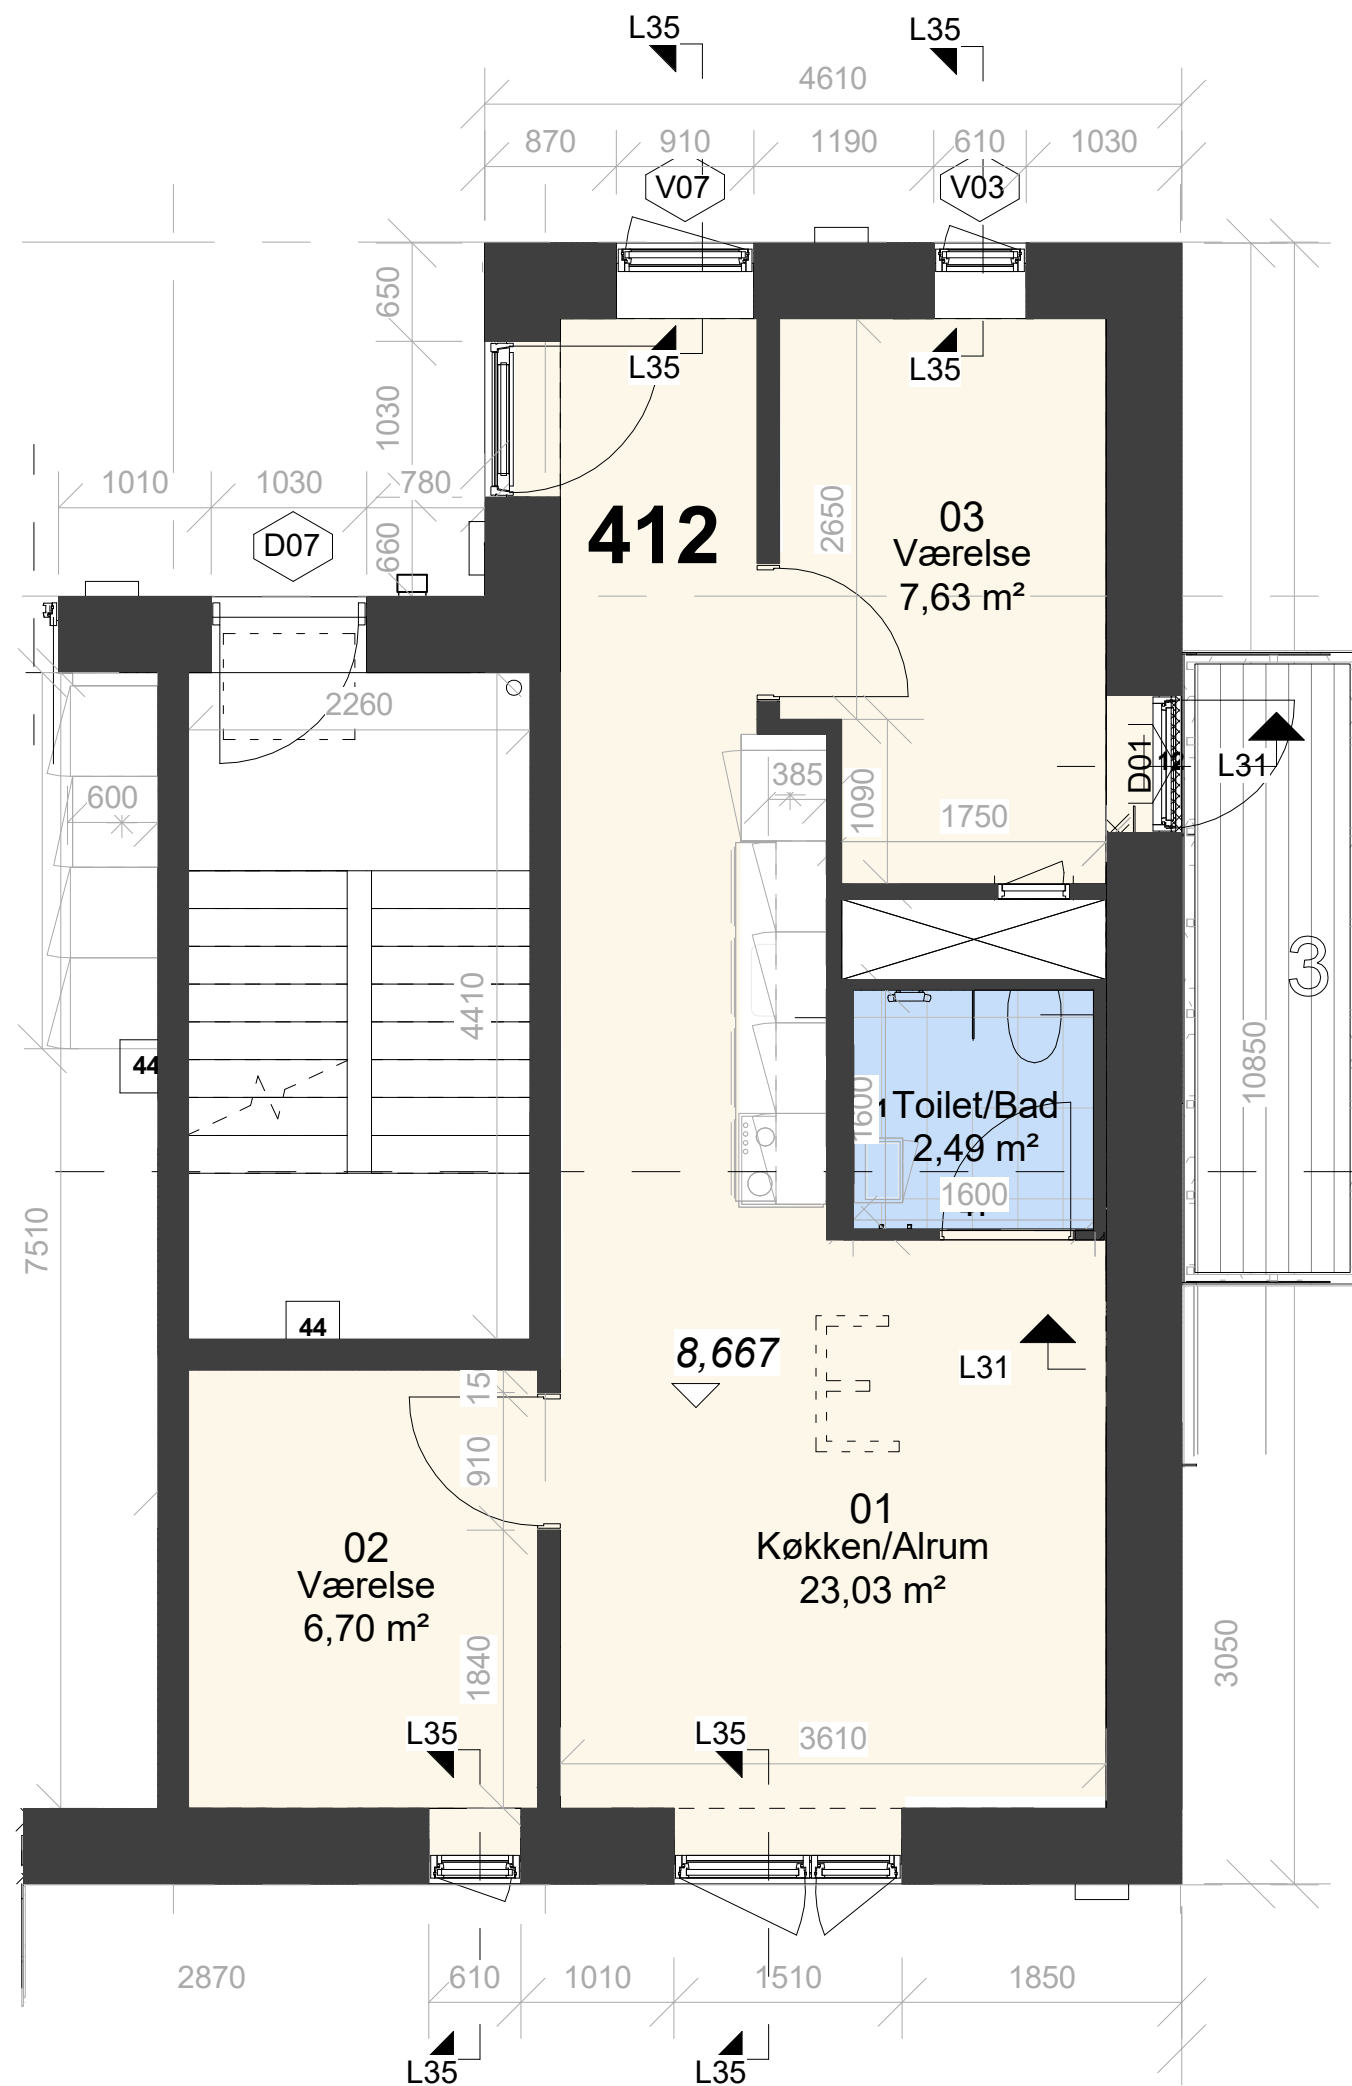

Denne plan er ikke retvisende for vindues- dør- og altanplaceringer.
Der henvises til etageplaner for placering af disse.
BOLIGTYPER KAN FOREKOMME SPEJLVENDT

Køkkenindretning iht. tegninger fra køkkenleverandør.

Alle mål er i mm.

14.03.2016	B	Øverste altandæk hævet 10 mm. Lejlighedsplaner redigeret grafisk
27.01.2016	A	Søjledimension rettet jf. betonlev. 250mm. Værn+huller ved boliger rettet grundet uoverensstemmelse. Klar glas ved altan rettet visuelt.

EMNE: Salgsplan, Type E 4.sal

TEGN. NR.:
K01_H7,1_EX_N06 B v.2

Projektfase: HOVEDPROJEKT

Dato: 30.01.2017

Mål: 1 : 50

Tegnet af: KKL

Kontrol:

Godkendt:

☐ TALENTEREPRENØR

☒ ARKITEKT

☐ INGENIØR